



STUEPLAN

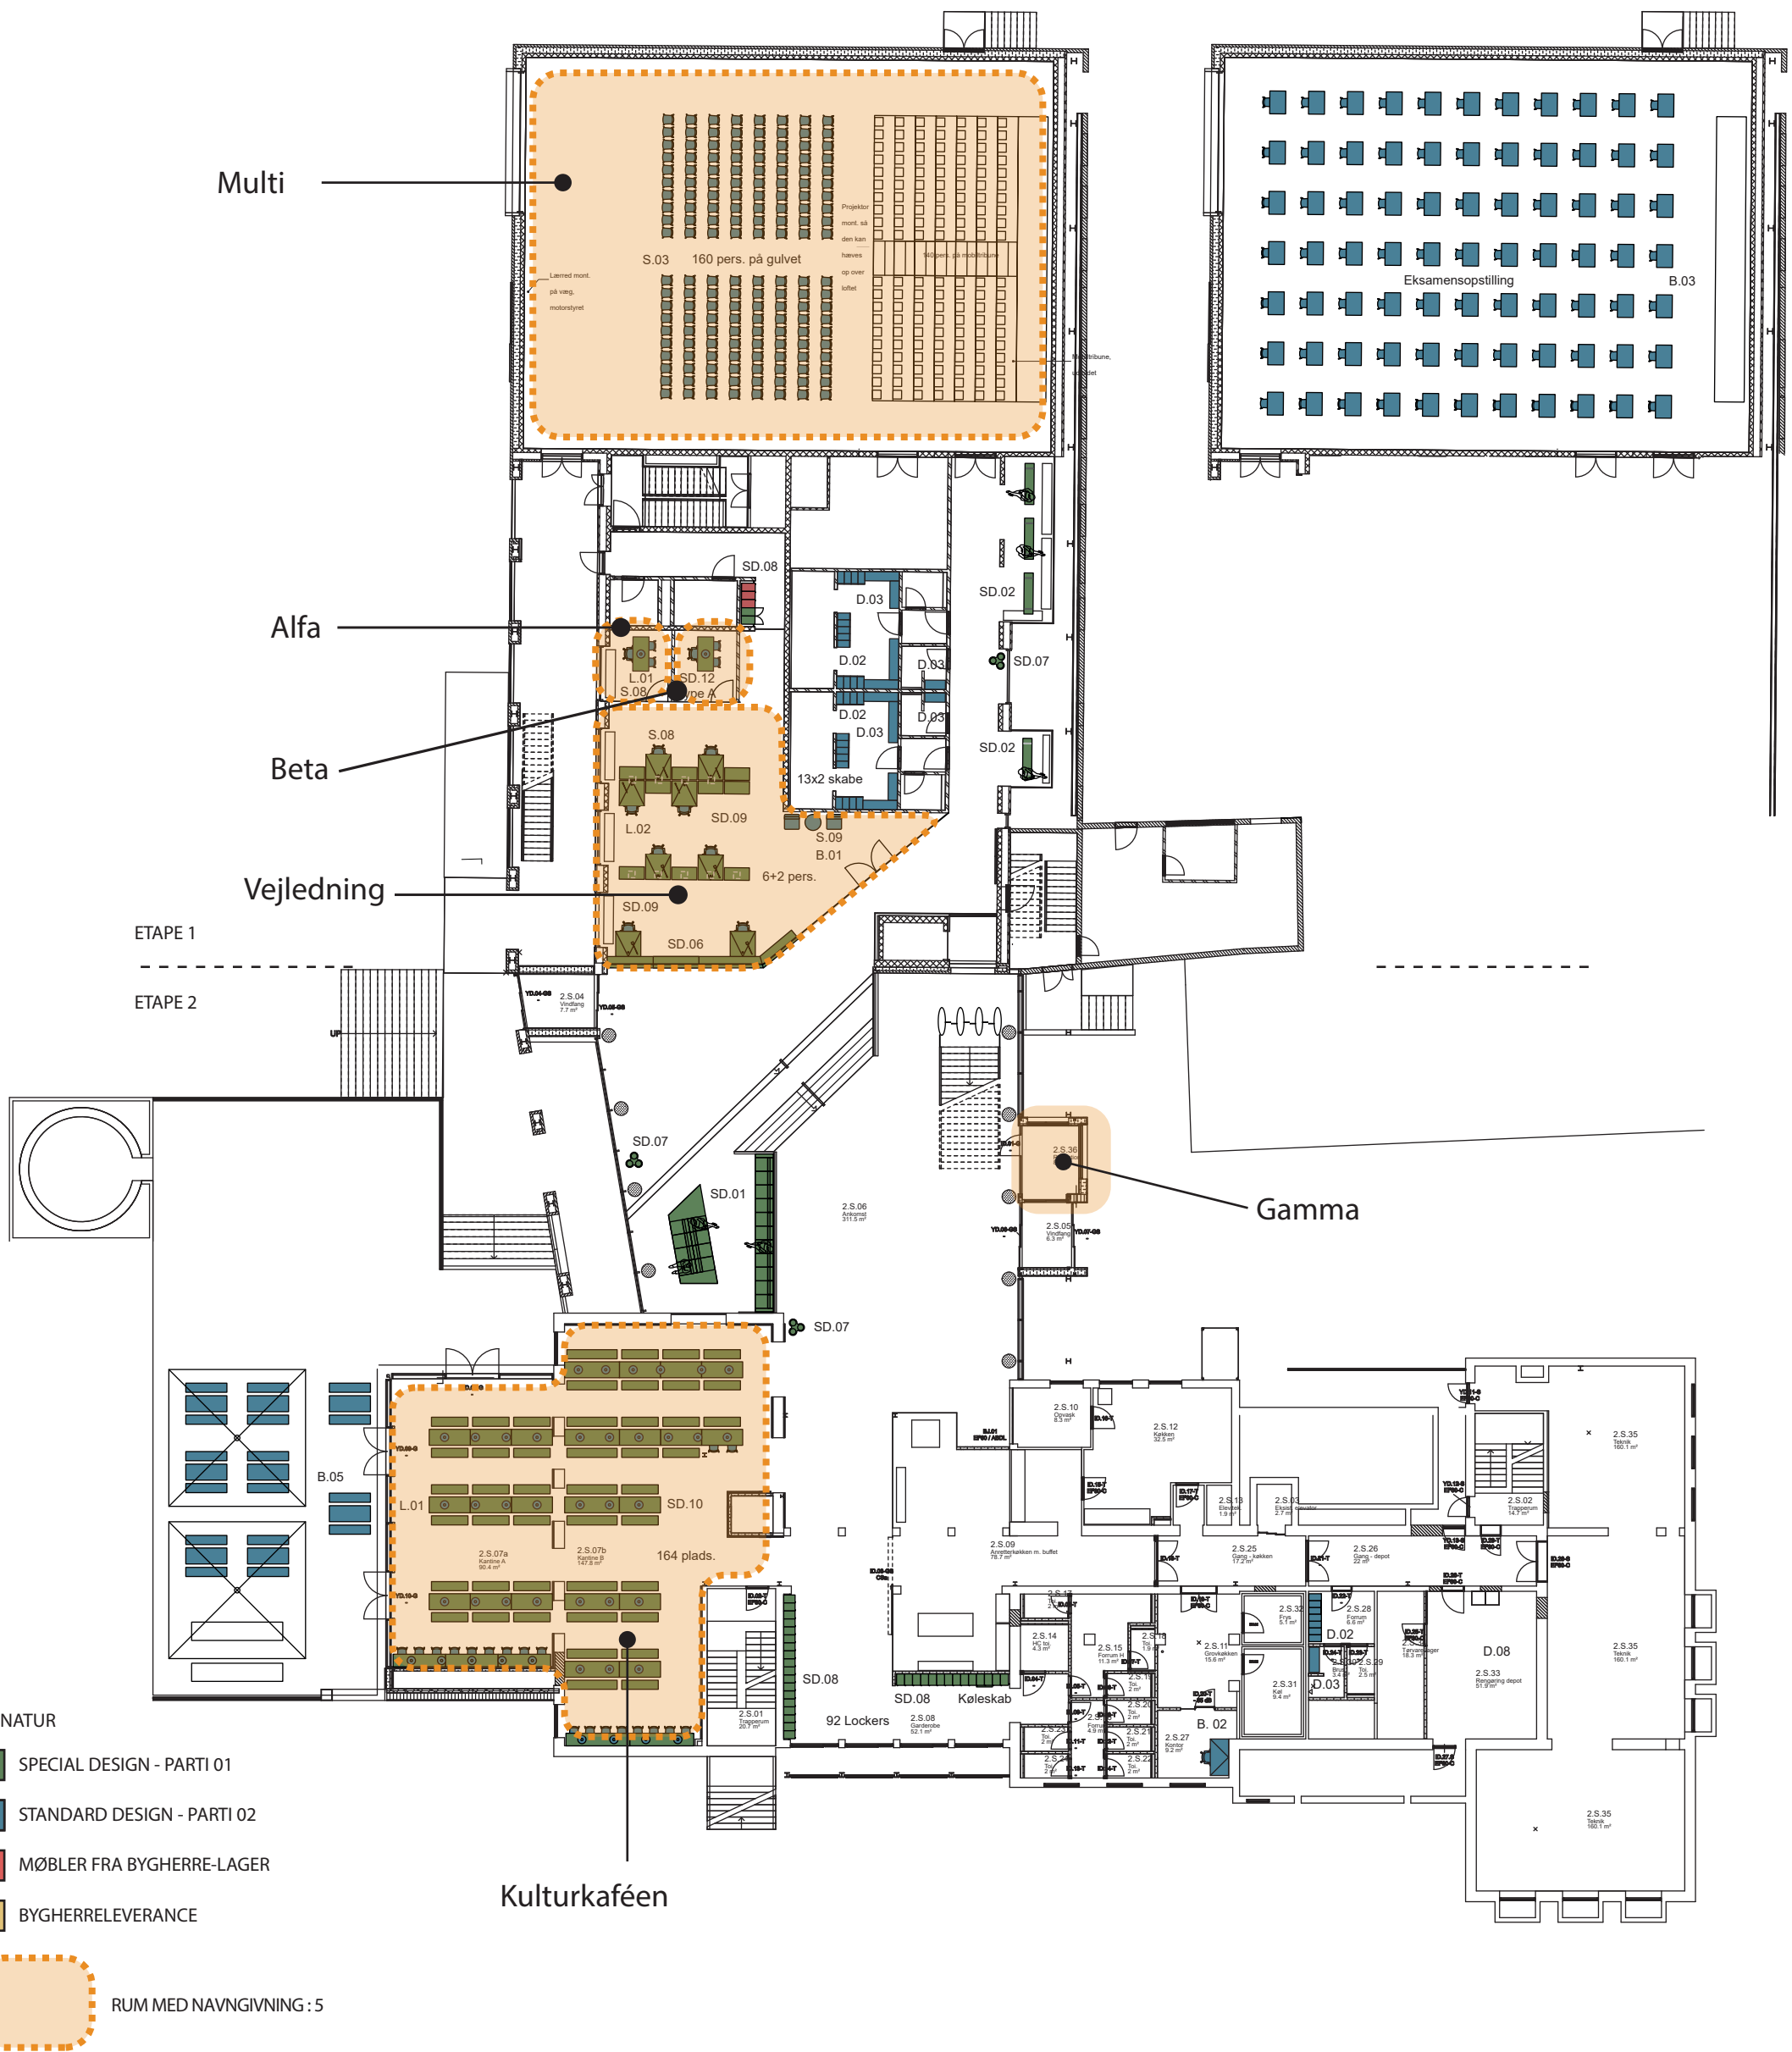


FØRSTE SAL

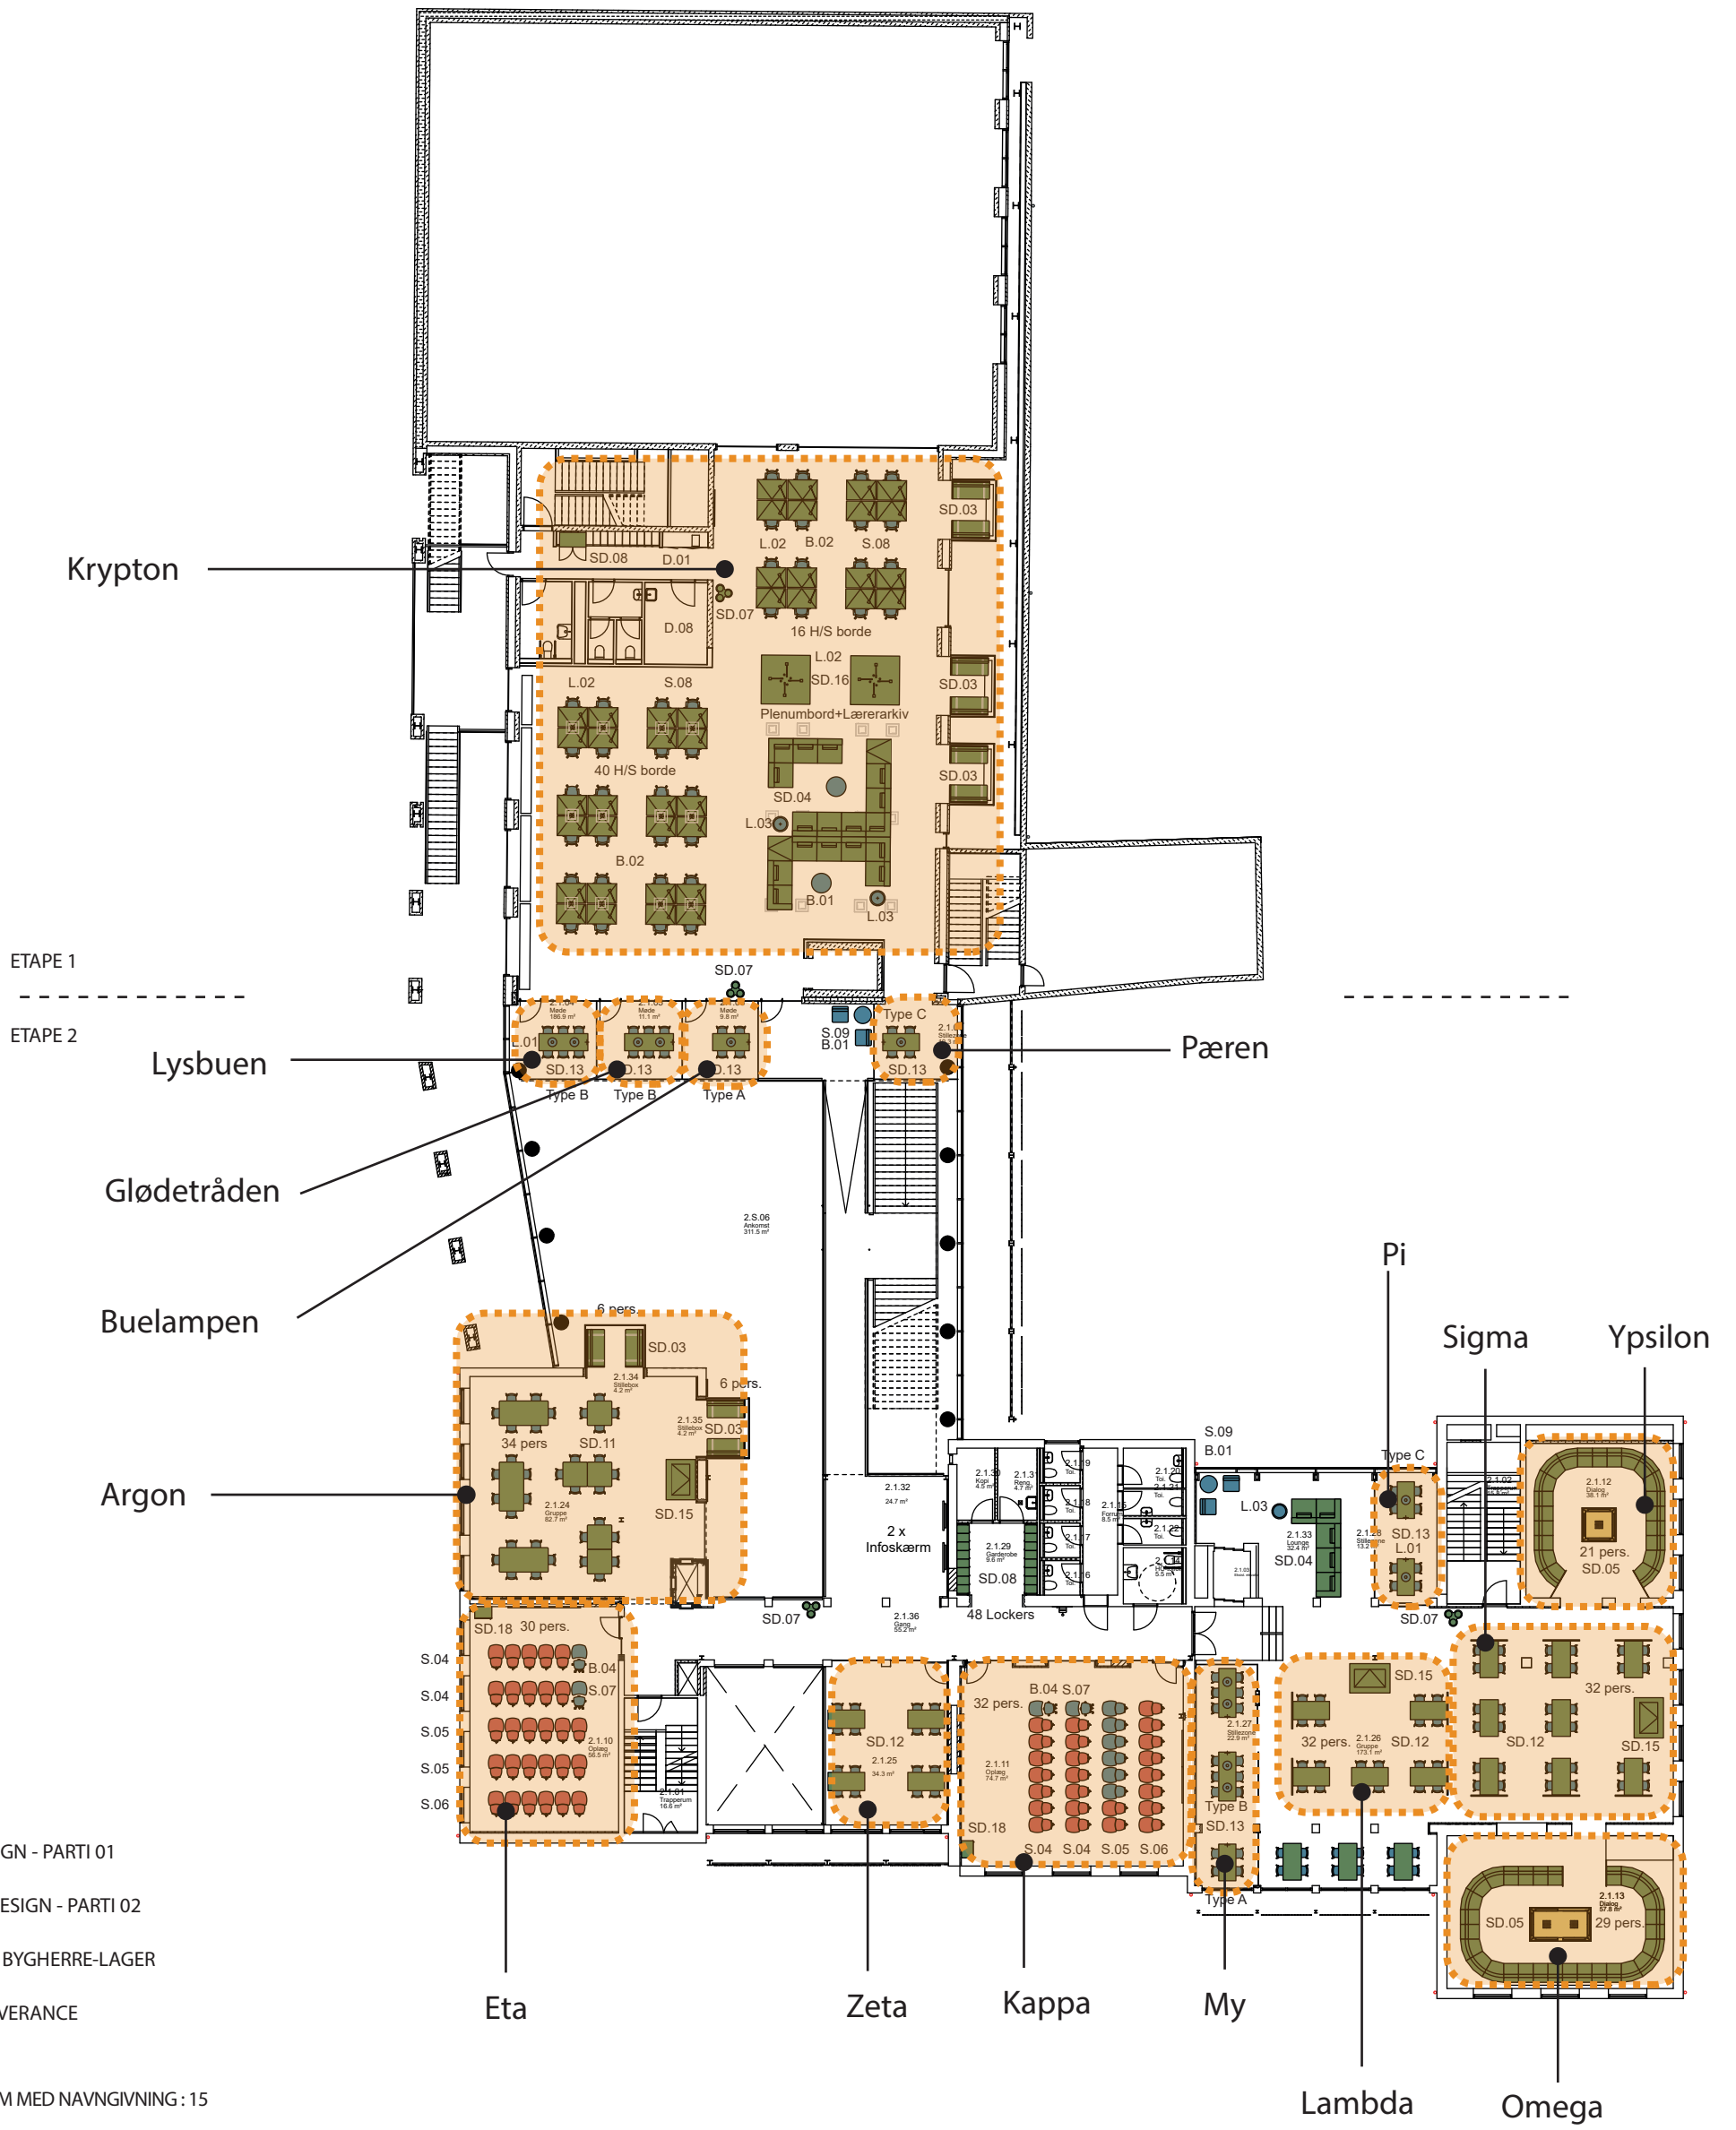

- SIGNATUR
- SPECIAL DESIGN - PARTI 01
 - STANDARD DESIGN - PARTI 02
 - MØBLER FRA BYGHERRE-LAGER
 - BYGHERRELEVANCE

RUM MED NAVNGIVNING : 15


ANDEN SAL

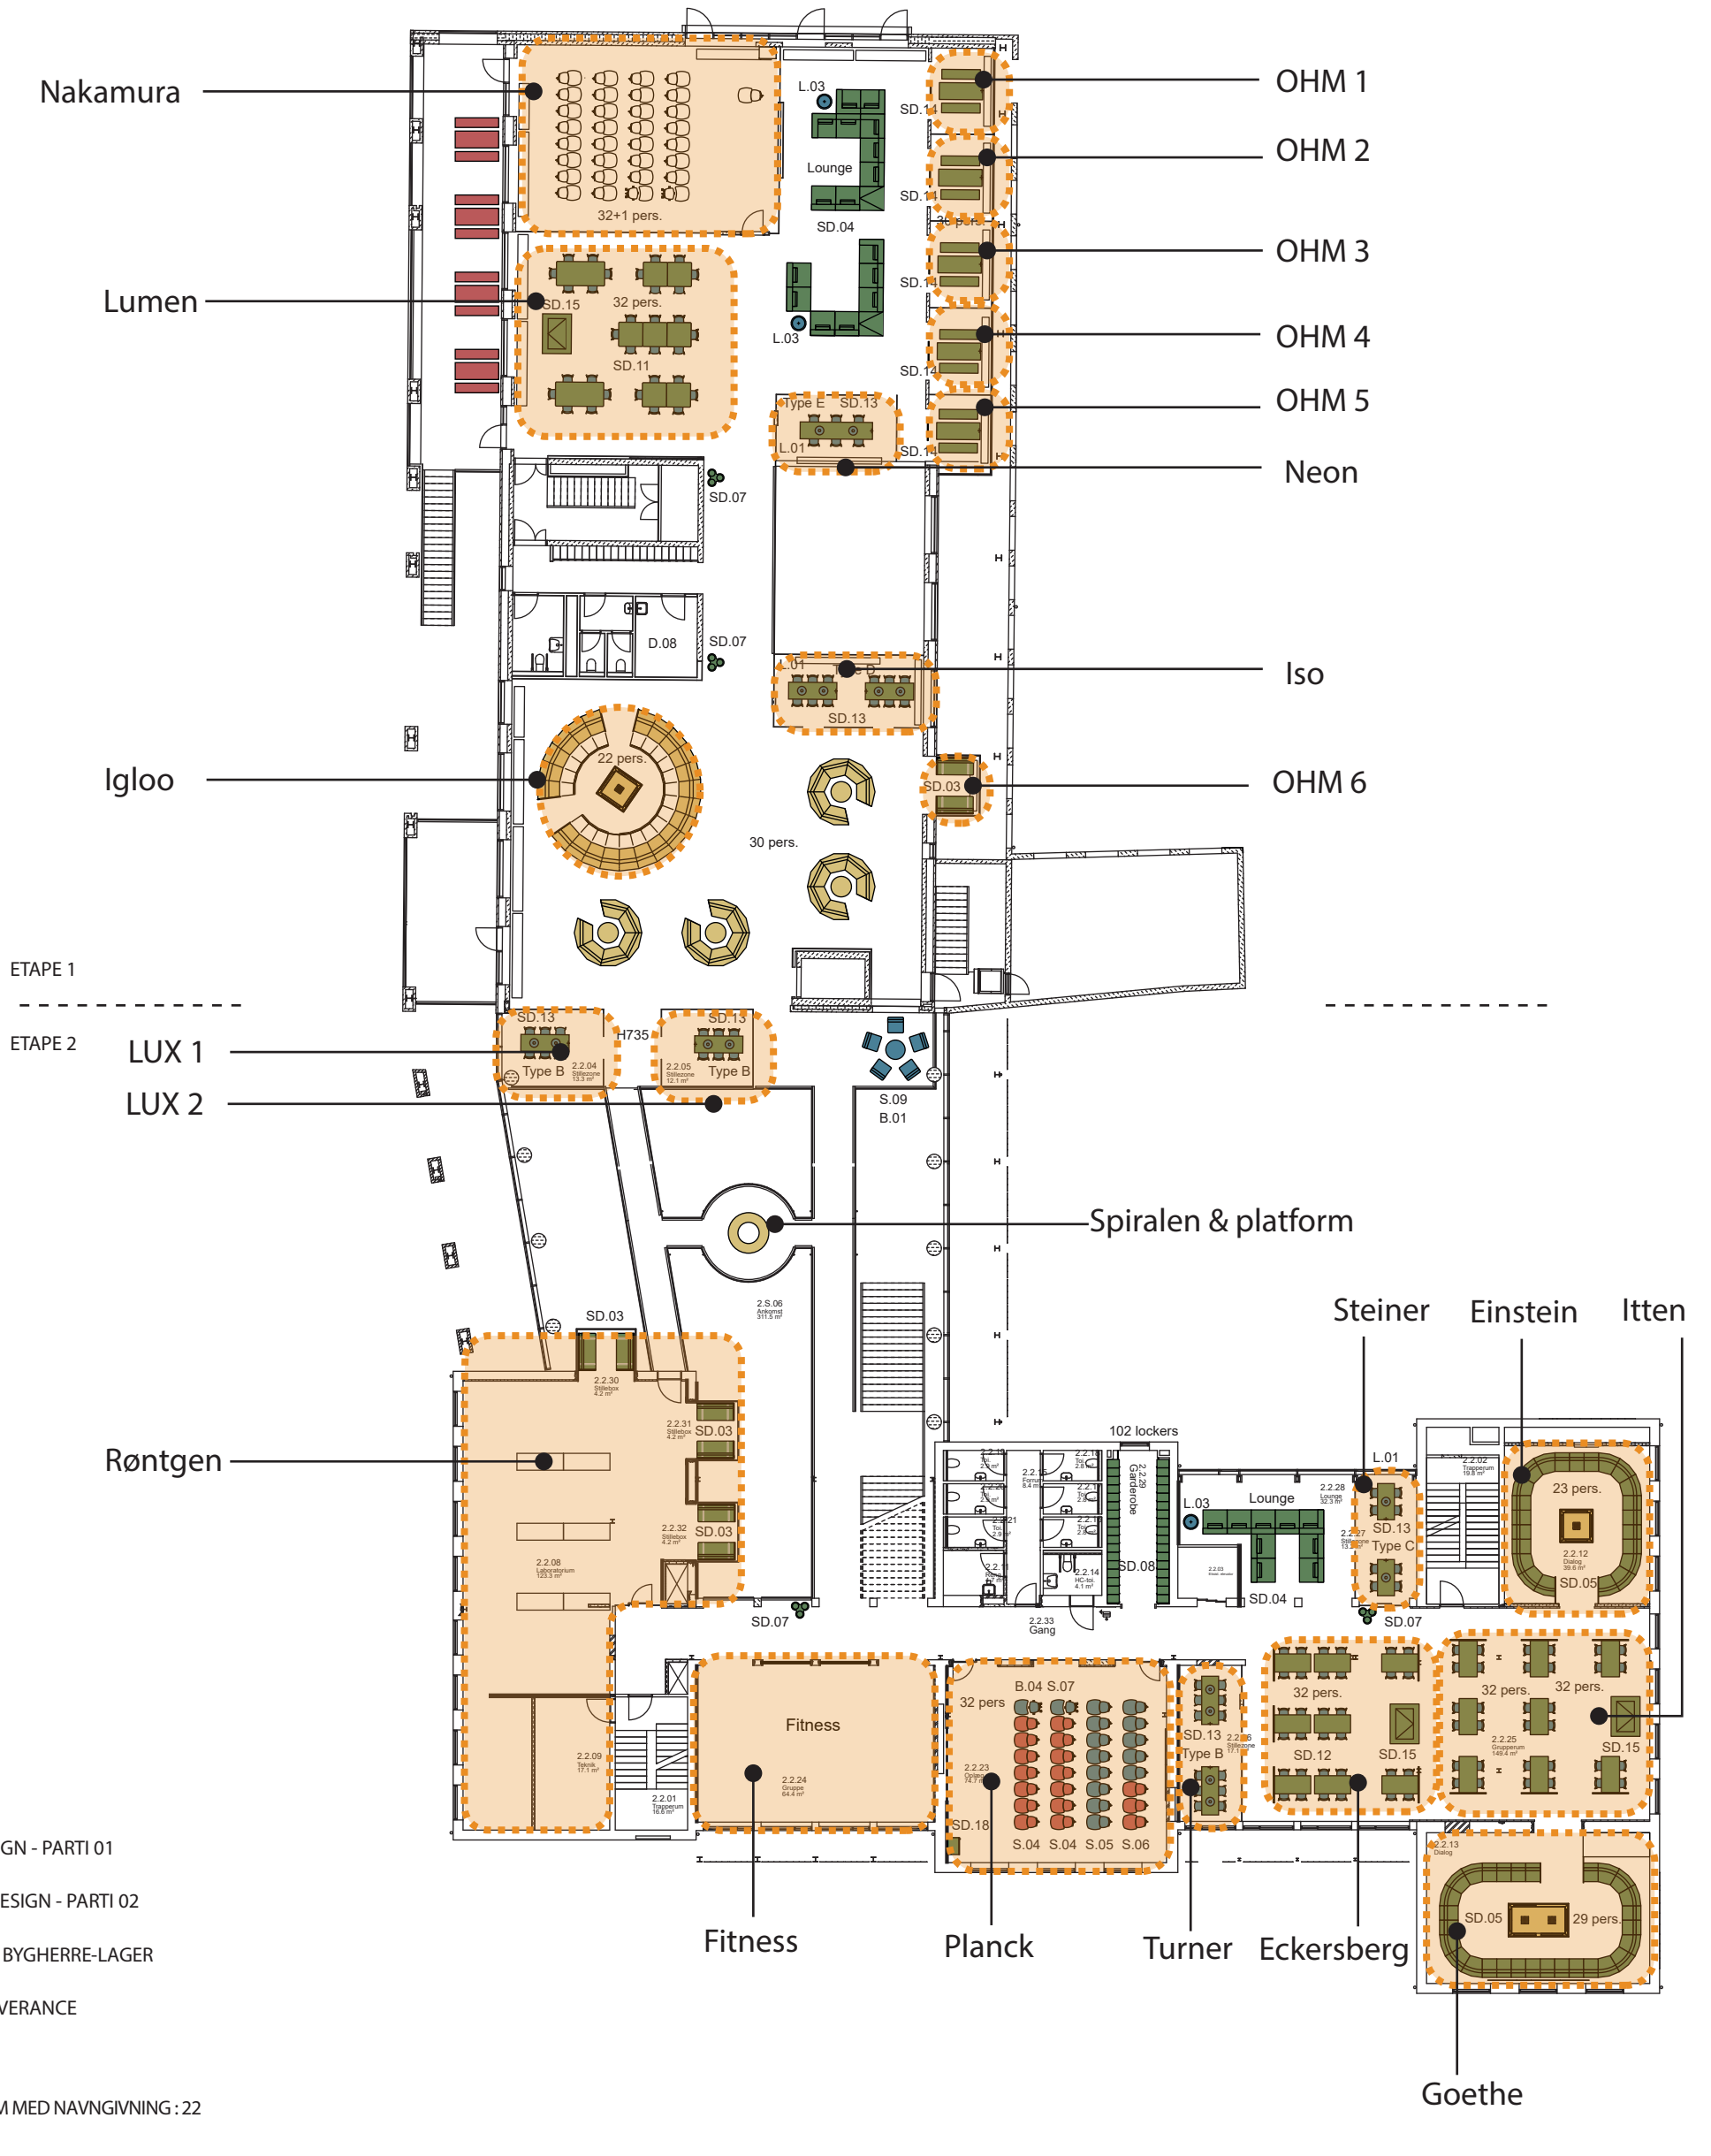

TREDJE SAL

ETAPE 1

ETAPE 2

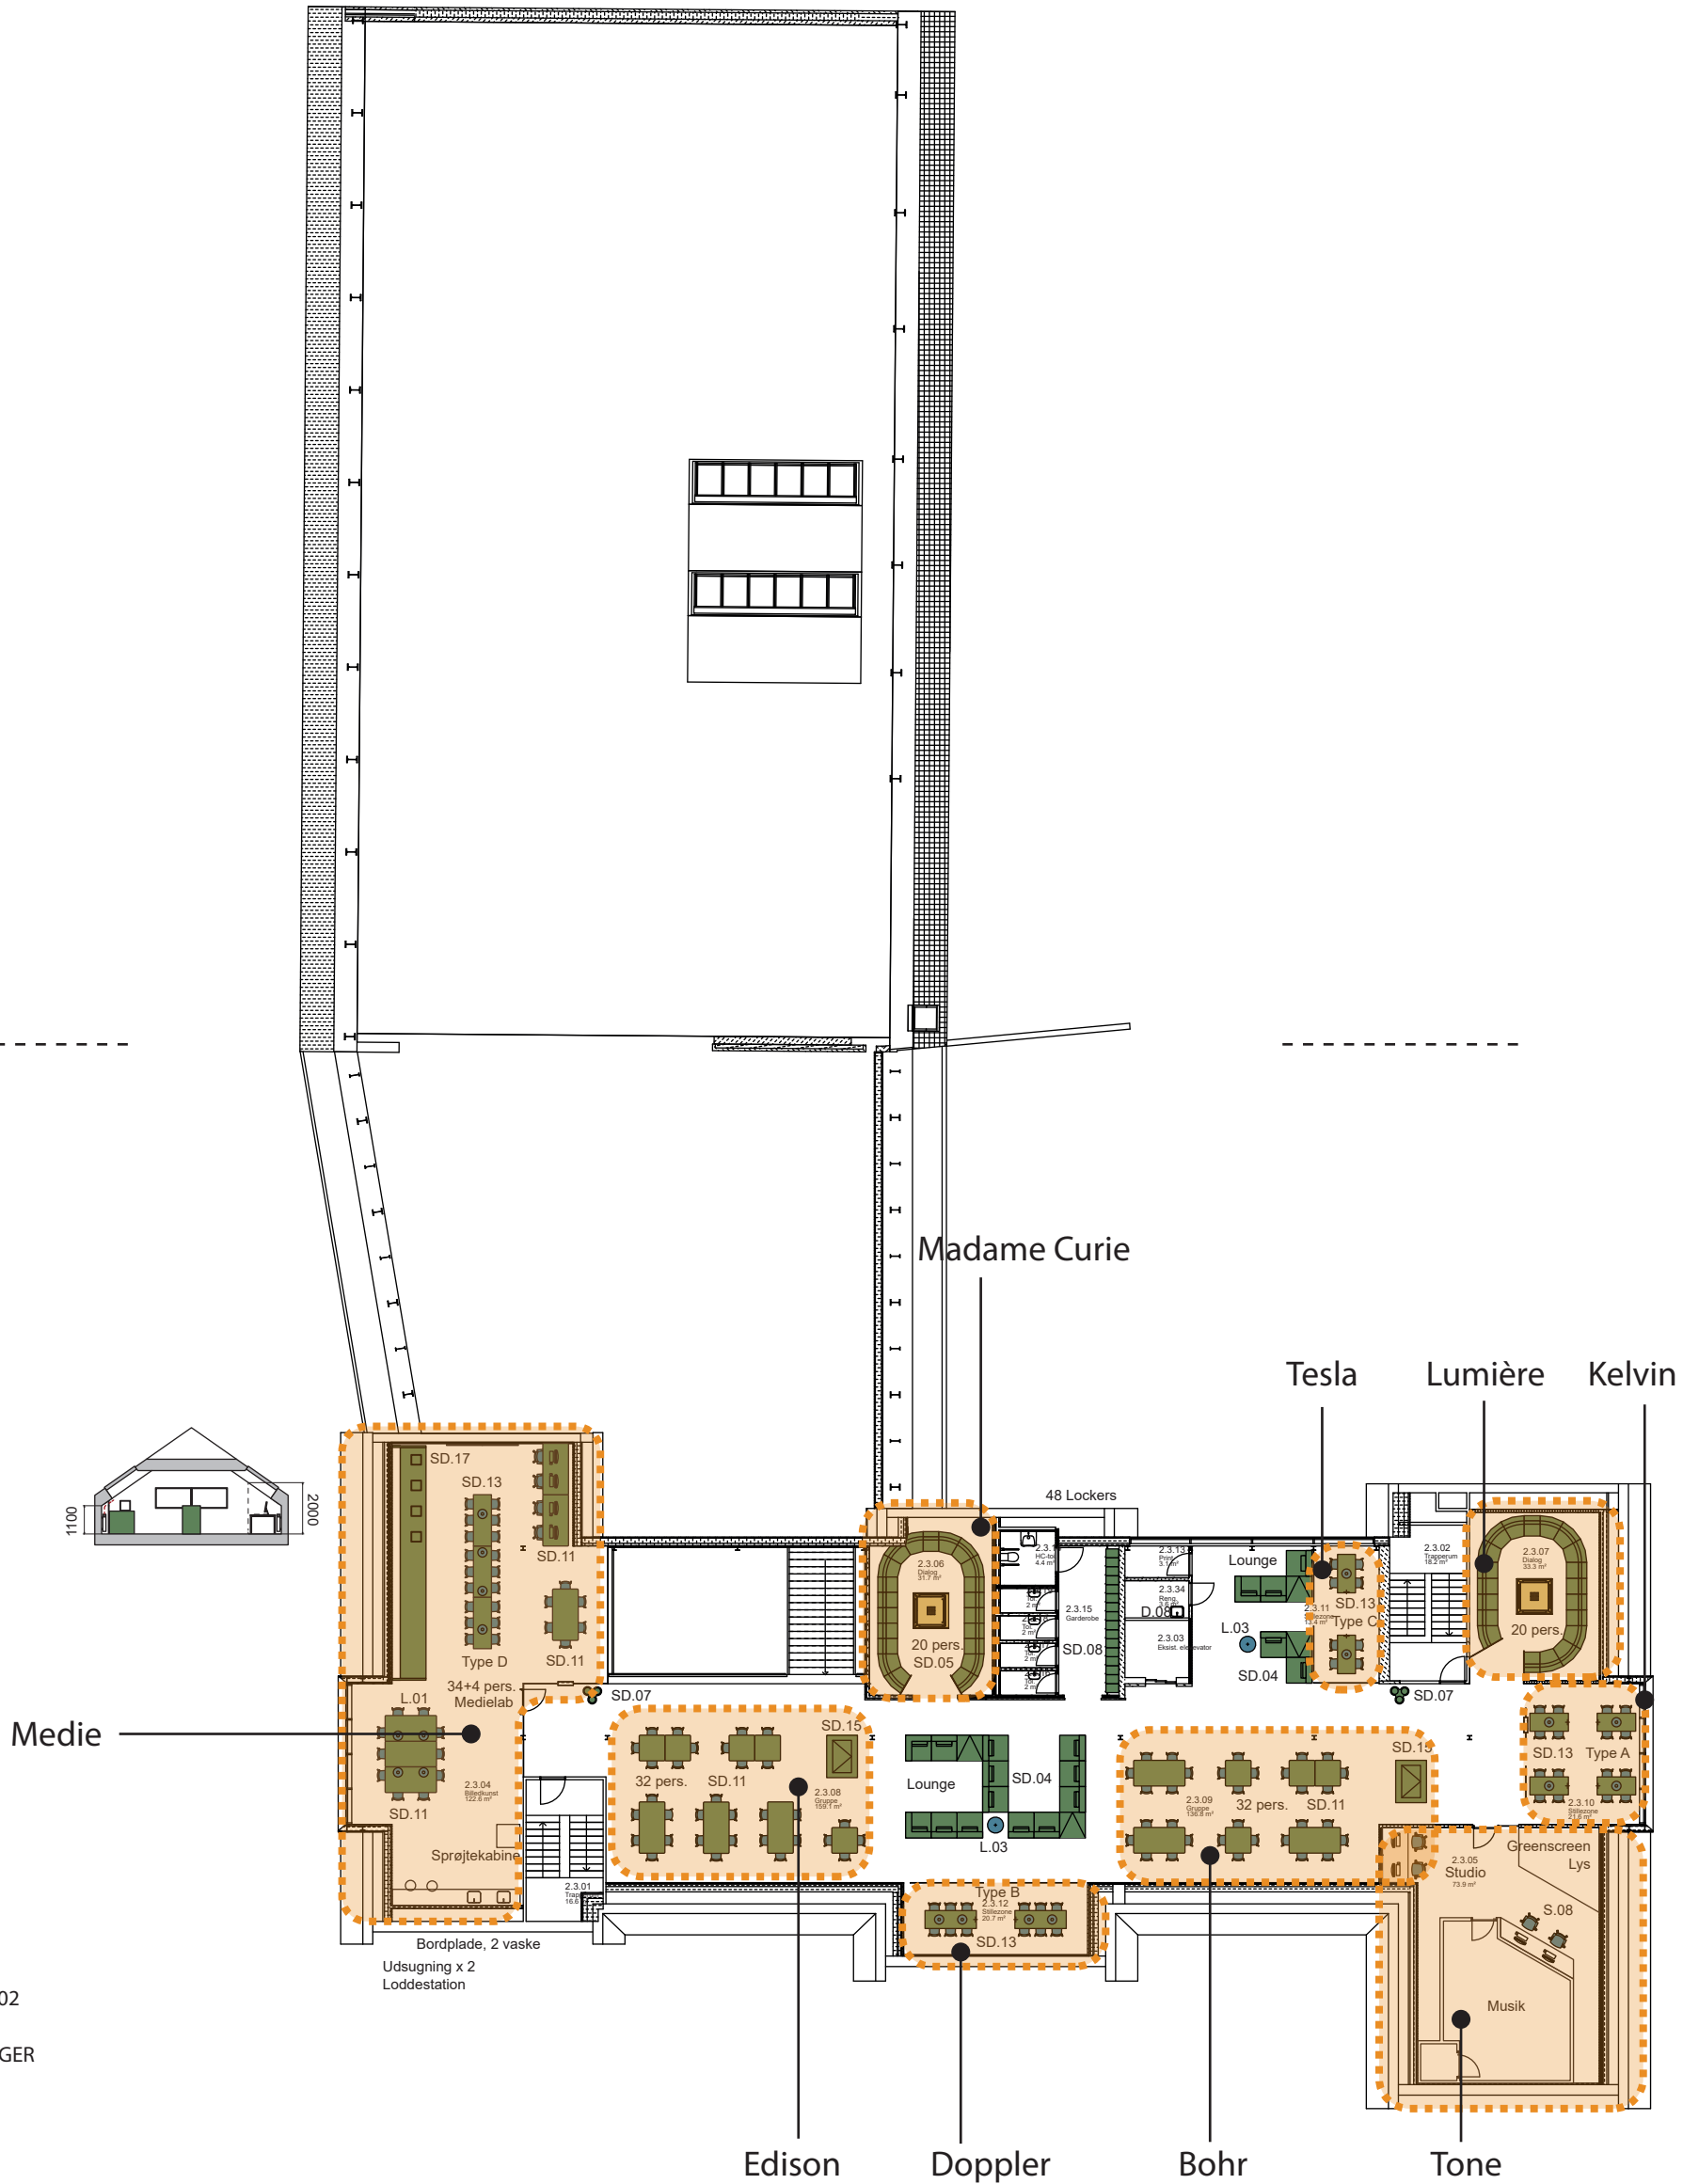

SIGNATUR

- SPECIAL DESIGN - PARTI 01
- STANDARD DESIGN - PARTI 02
- MØBLER FRA BYGHERRE-LAGER
- BYGHERRELEVERANCE



RUM MED NAVNGIVNING : 9